| 06 | EXISTANT | FACADE SUD |
|---|---|---|

Mairie de Sainte Anne sur Brivet
6 rue de L'Etang
44160 SAINTE-ANNE-SUR-BRIVET

PROJET DE MAISON DE SANTE
7 Place de L'Eglise
44160 SAINTE-ANNE-SUR-BRIVET

KONICO Architectes
66bis, rue de La Convention - 44100 NANTES
Tel : 09 80 71 48 10 - Mobile : 06 20 35 20 91 - konico.architectes@gmail.com

| dossier | Création: | stade | échelle |
|---|---|---|---|
| 2014-03-20 - Maison de Santé - Sainte Anne Sur Brivet | 25-11-2013<br>Modification:<br>09/03/2016 | MARCHE | 1-50ème |

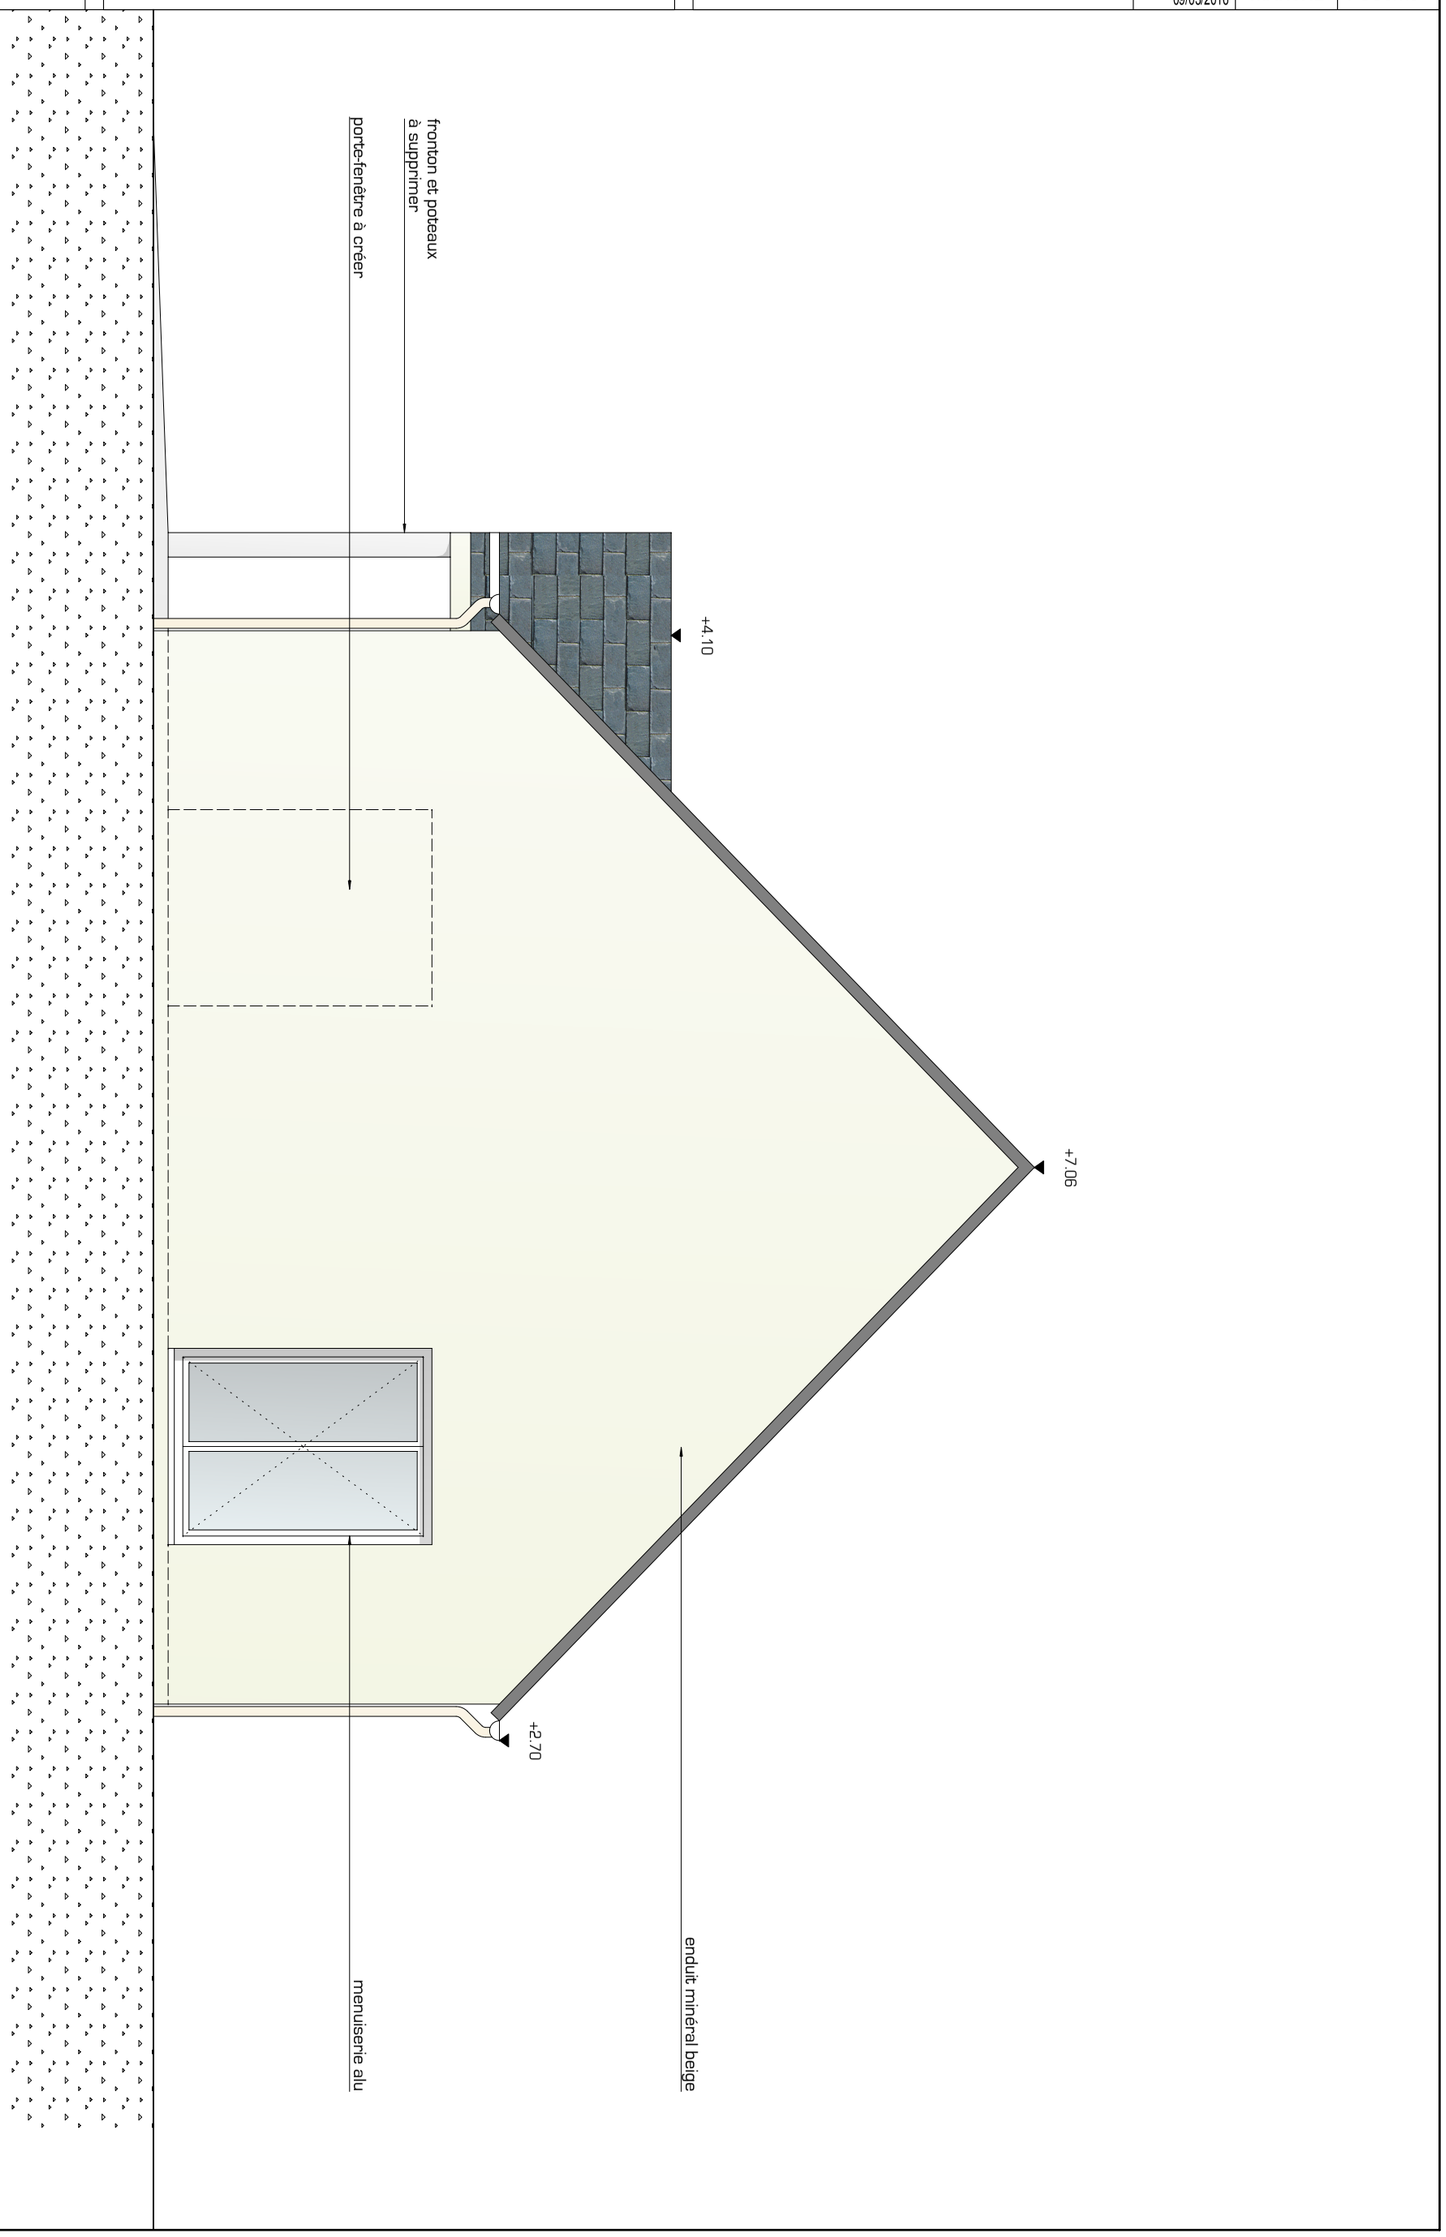


Façade Sud