
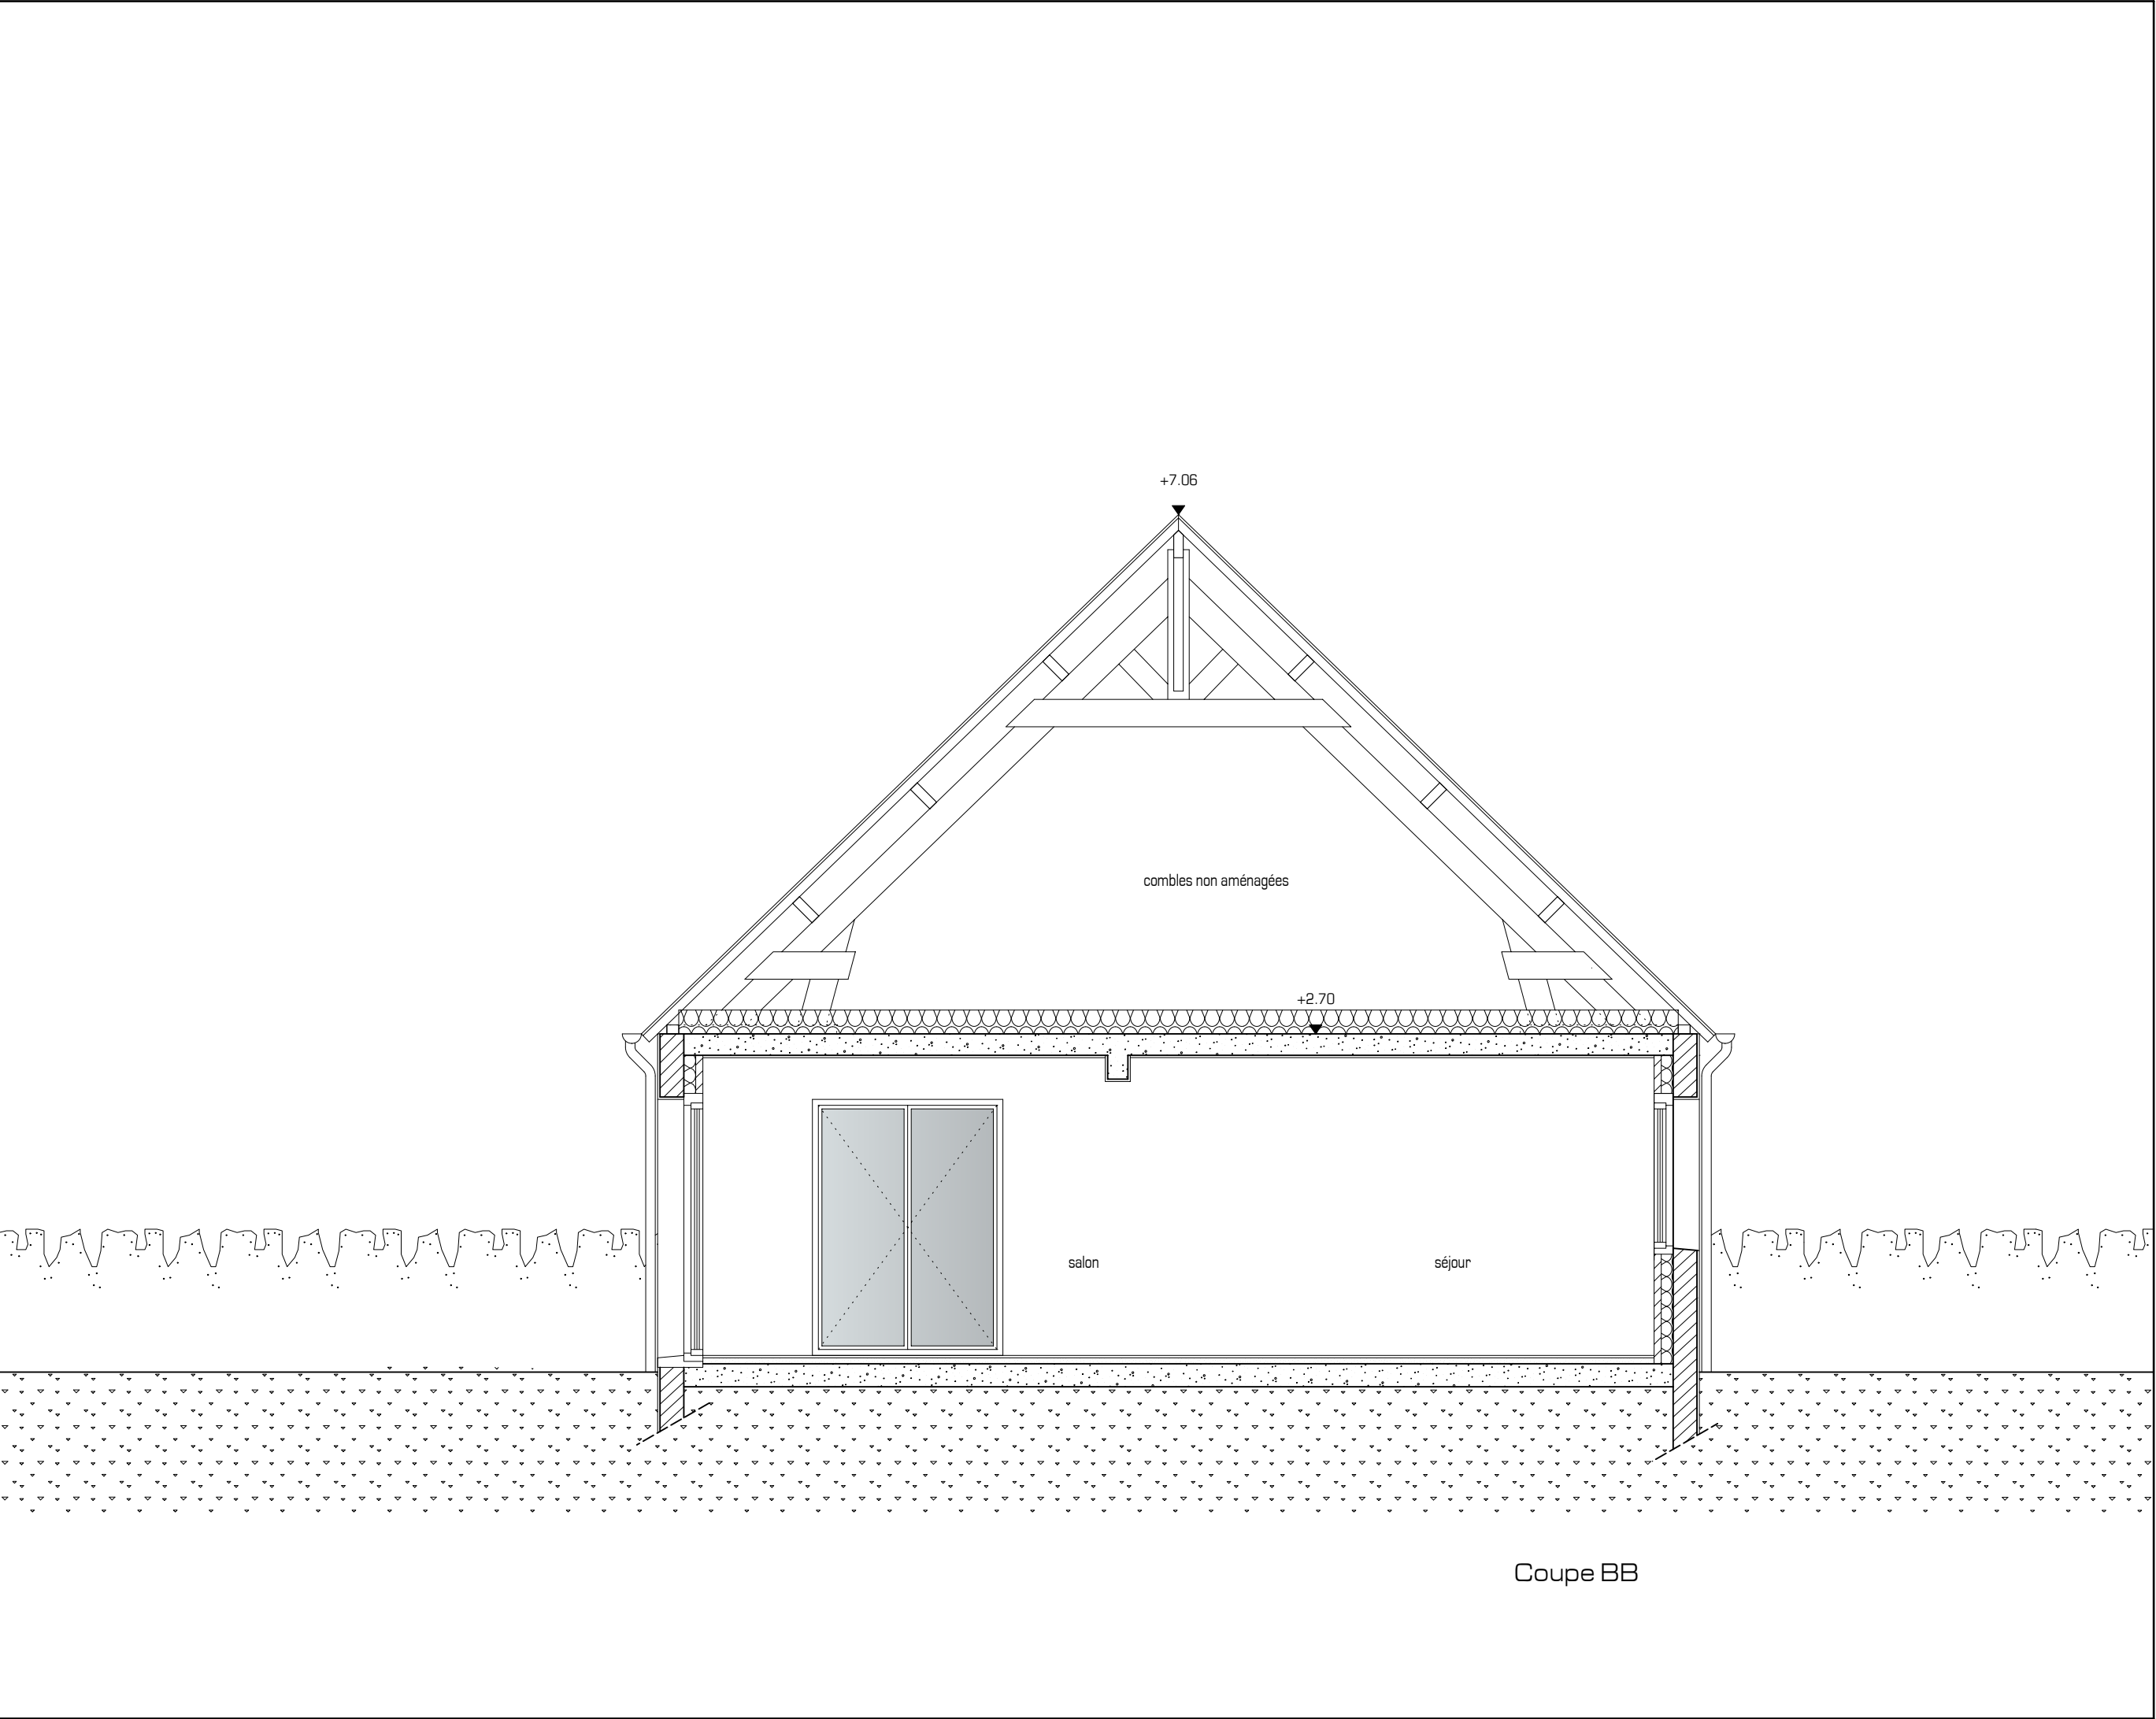


09	EXISTANT	COUPE BB
<div><div>Mairie de Sainte Anne sur Brivet 6 rue de L'Etang 44160 SAINTE-ANNE-SUR-BRIVET</div><div>PROJET DE MAISON DE SANTE 7 Place de L'Eglise 44160 SAINTE-ANNE-SUR-BRIVET</div></div>		
<div><div><div><div></div><div>KONICO Architectes 66bis, rue de La Convention - 44100 NANTES Tel : 09 80 71 48 10 - Mobile : 06 20 35 20 91 - konico.architectes@gmail.com</div></div><div><div>dossier</div><div>20140320 - Maison de Santé - Sainte Anne Sur Brivet</div></div><div><div>Creation: 25-11-2013 Modification: 09/03/2016</div><div>stade</div><div>MARCHE</div><div>échelle</div><div>1-50ème</div></div></div></div>		
<div></div>		