


19

PROJET

FACADE SUD

Mairie de Sainte Anne sur Brivet
6 rue de L'Etang
44160 SAINTE-ANNE-SUR-BRIVET

PROJET DE MAISON DE SAINTE
7 Place de L'Eglise
44160 SAINTE-ANNE-SUR-BRIVET



KONICO Architectes
66bis, rue de La Convention - 44100 NANTES
Tel : 09 80 71 48 10 - Mobile : 06 20 35 20 91 - konico.architectes@gmail.com


20140320 - Maison de Santé - Sainte Anne Sur Brivet

dossier

Création: 25-11-2013
Modification: 09/03/2016

stade
MARCHE

échelle
1-50ème

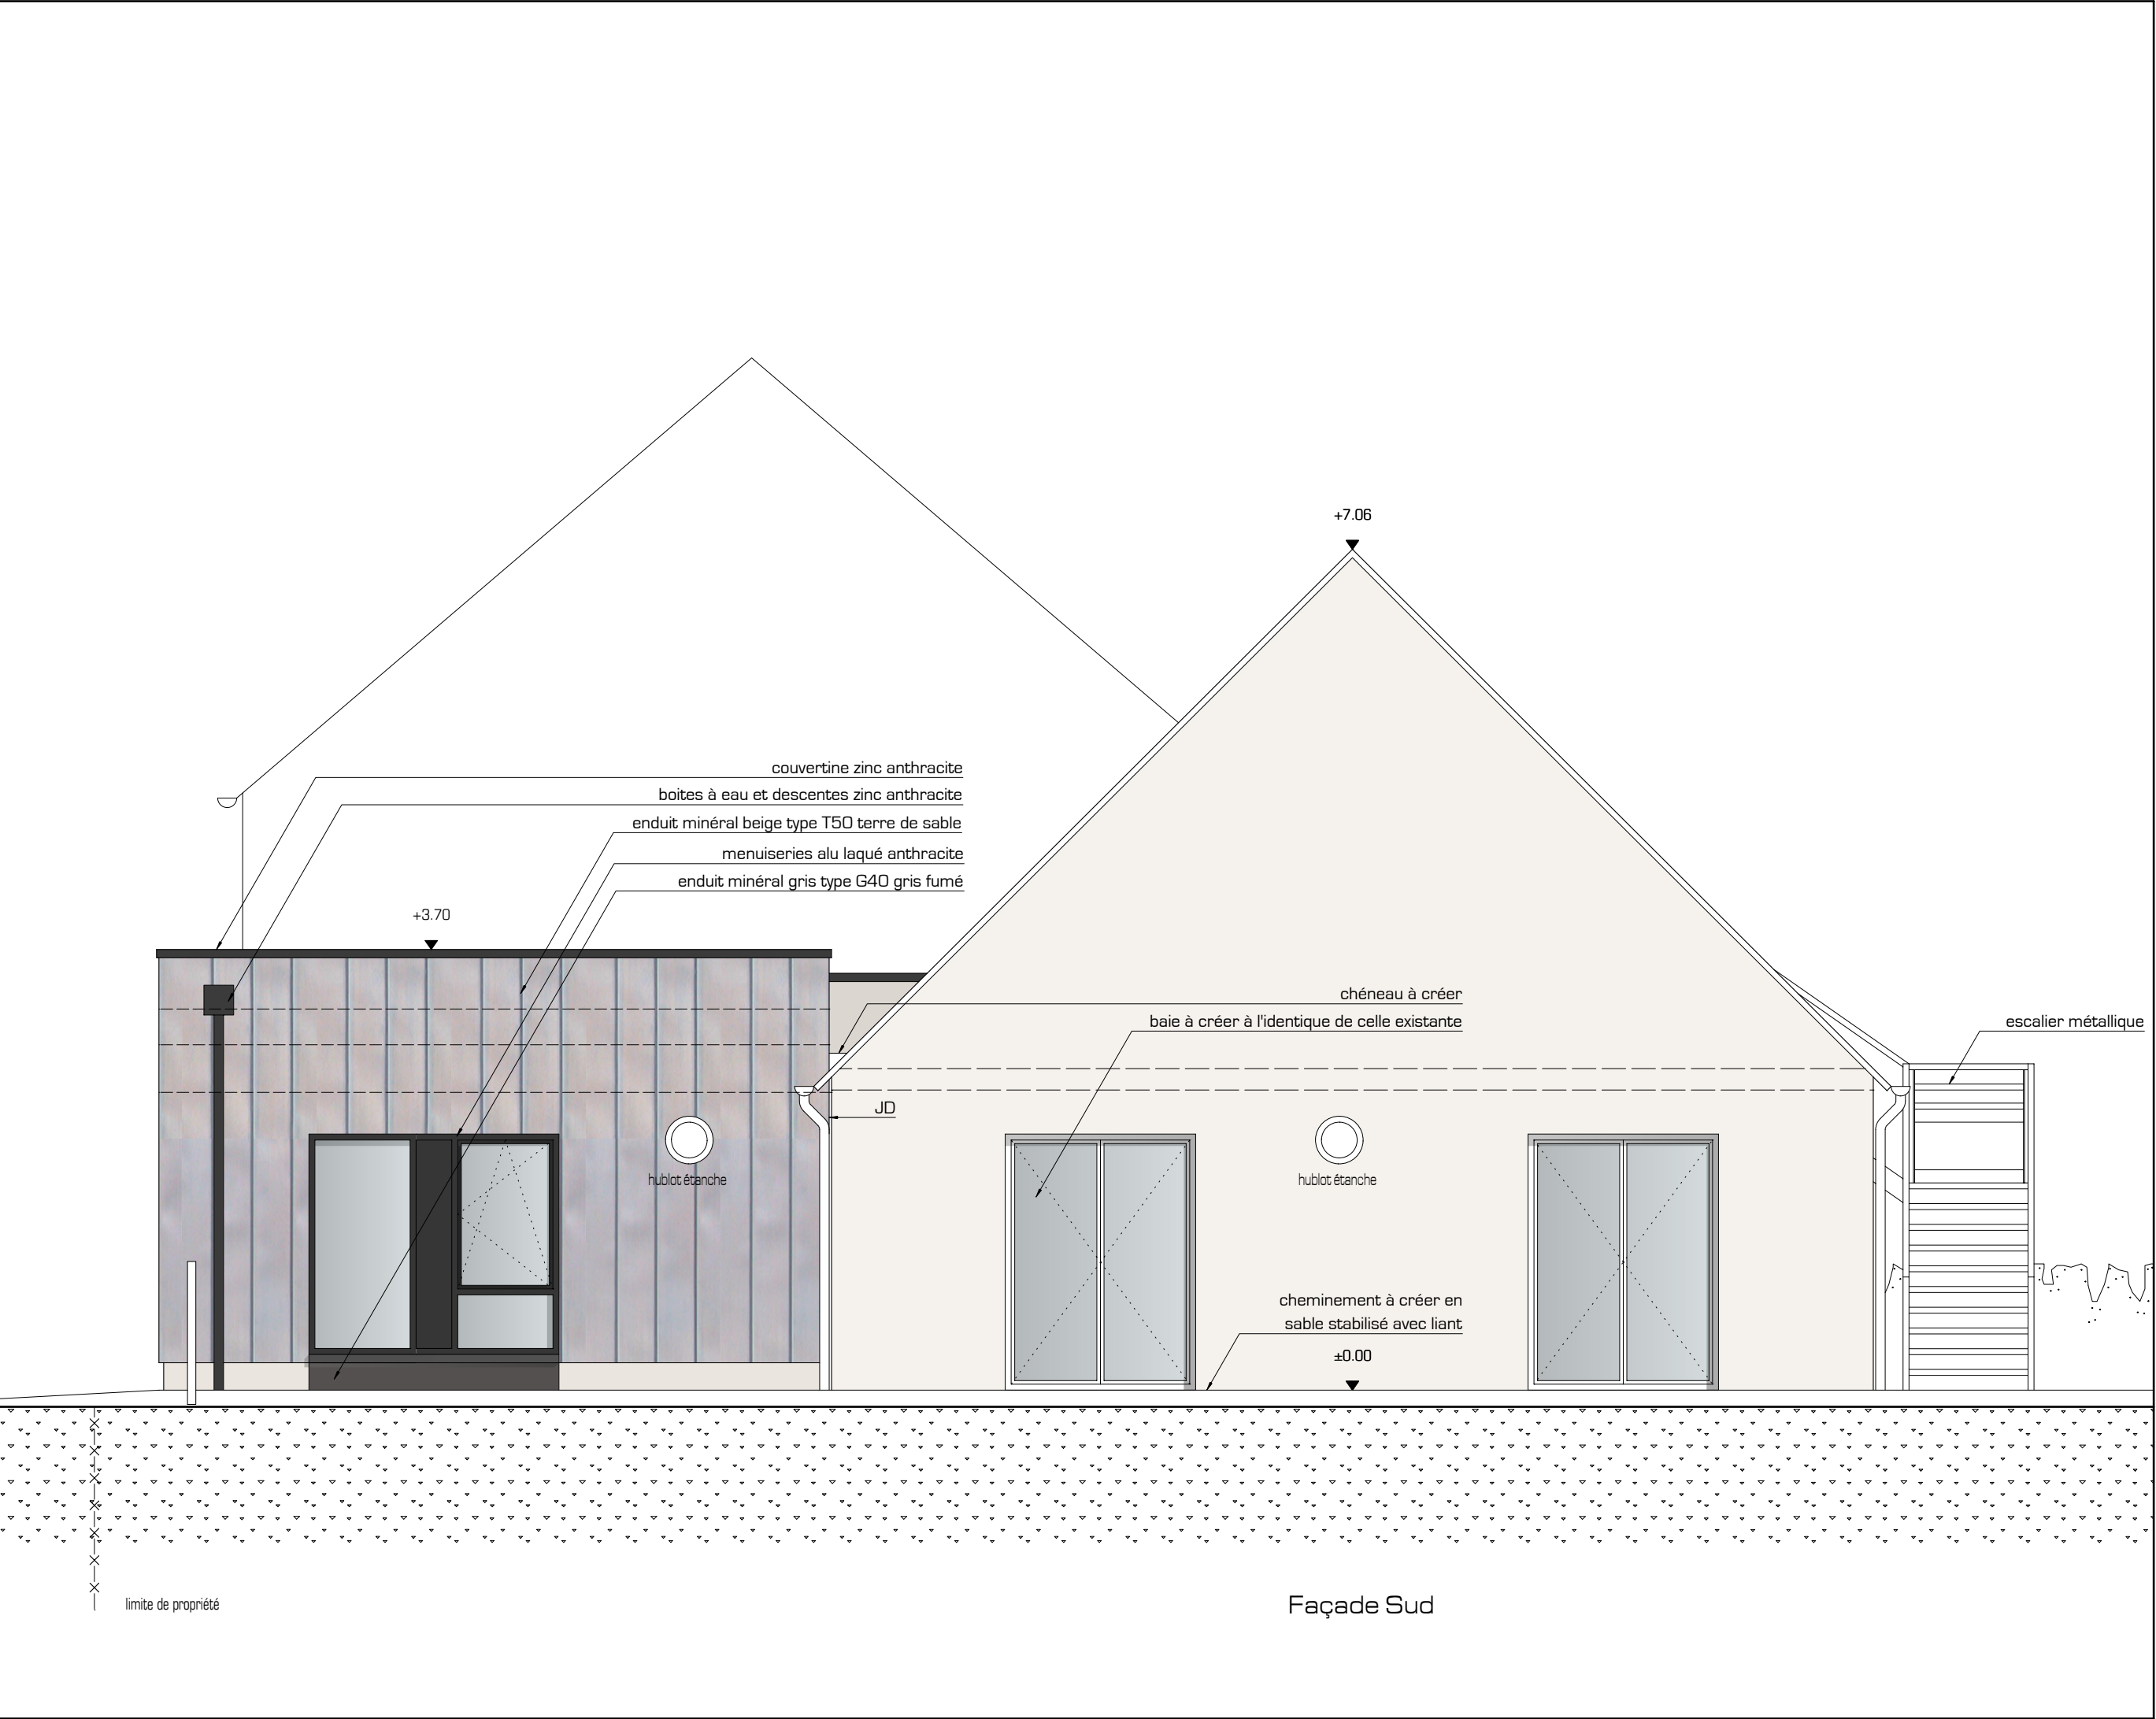

couvertine zinc anthracite

boites à eau et descentes zinc anthracite

enduit minéral beige type T50 terre de sable

menuiseries alu laqué anthracite

enduit minéral gris type G40 gris fumé

+3.70

hublot étanche

JD

chêneau à créer

baie à créer à l'identique de celle existante

escalier métallique

cheminement à créer en
sable stabilisé avec liant

±0.00

limite de propriété

Façade Sud