41	PROJET	TRANSFORMATION	PLAN DE FONDATIONS - STRUCTURE

Mairie de Sainte Anne sur Brivet
6 rue de L'Etang
44160 SAINTE-ANNE-SUR-BRIVET

PROJET DE MAISON DE SANTE
7 Place de L'Eglise
44160 SAINTE-ANNE-SUR-BRIVET

KONICO Architectes
66bis, rue de La Convention - 44100 NANTES
Tel : 09 80 71 48 10 - Mobile : 06 20 35 20 91 - konico.architectes@gmail.com
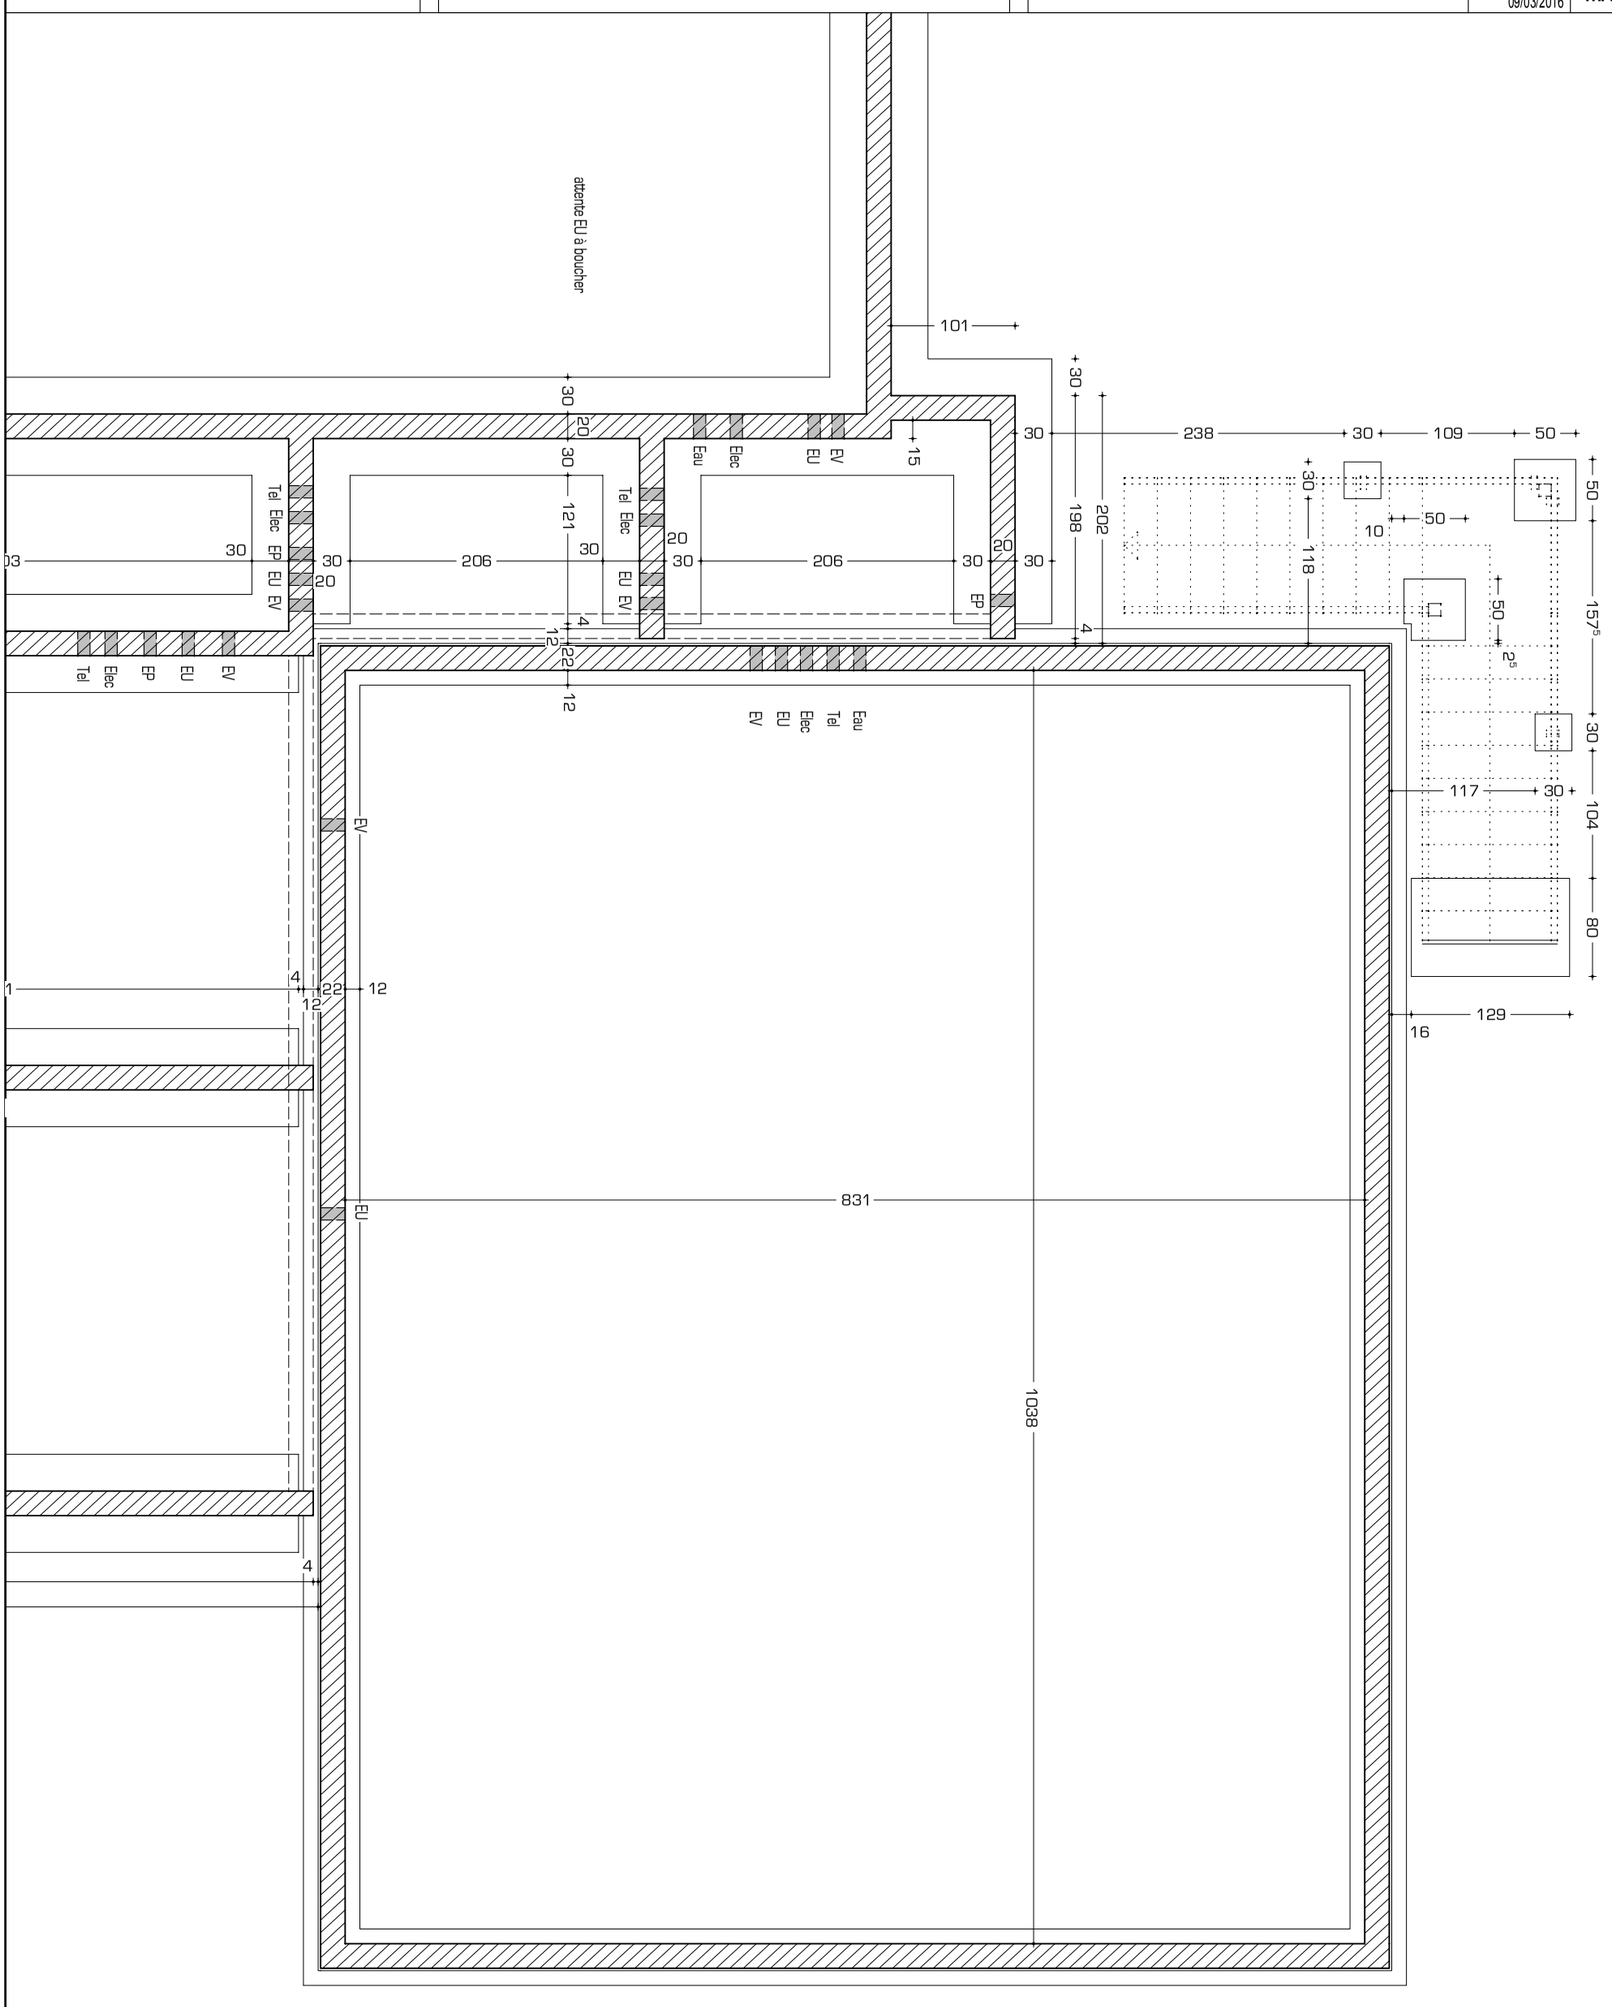
dossier	Création: 25-11-2013 Modification: 09/03/2016	stade	échelle
2014-03-20 - Maison de Santé - Sainte Anne Sur Brivet		MARCHE	1-50ème