27	PROJET	EXTENSION	NOMENCLATURE CHASSIS

Mairie de Sainte Anne sur Brivet
6 rue de L'Etang
44160 SAINTE-ANNE-SUR-BRIVET

PROJET DE MAISON DE SANTE
7 Place de L'Eglise
44160 SAINTE-ANNE-SUR-BRIVET

KONICO Architectes
66bis, rue de La Convention - 44100 NANTES
Tel : 09 80 71 48 10 - Mobile : 06 20 35 20 91 - konico.architectes@gmail.com

dossier
2014-03-20 - Maison de Santé - Sainte Anne Sur Brivet

Création: 25-11-2013
Modification: 09/03/2016

stade: MARCHE
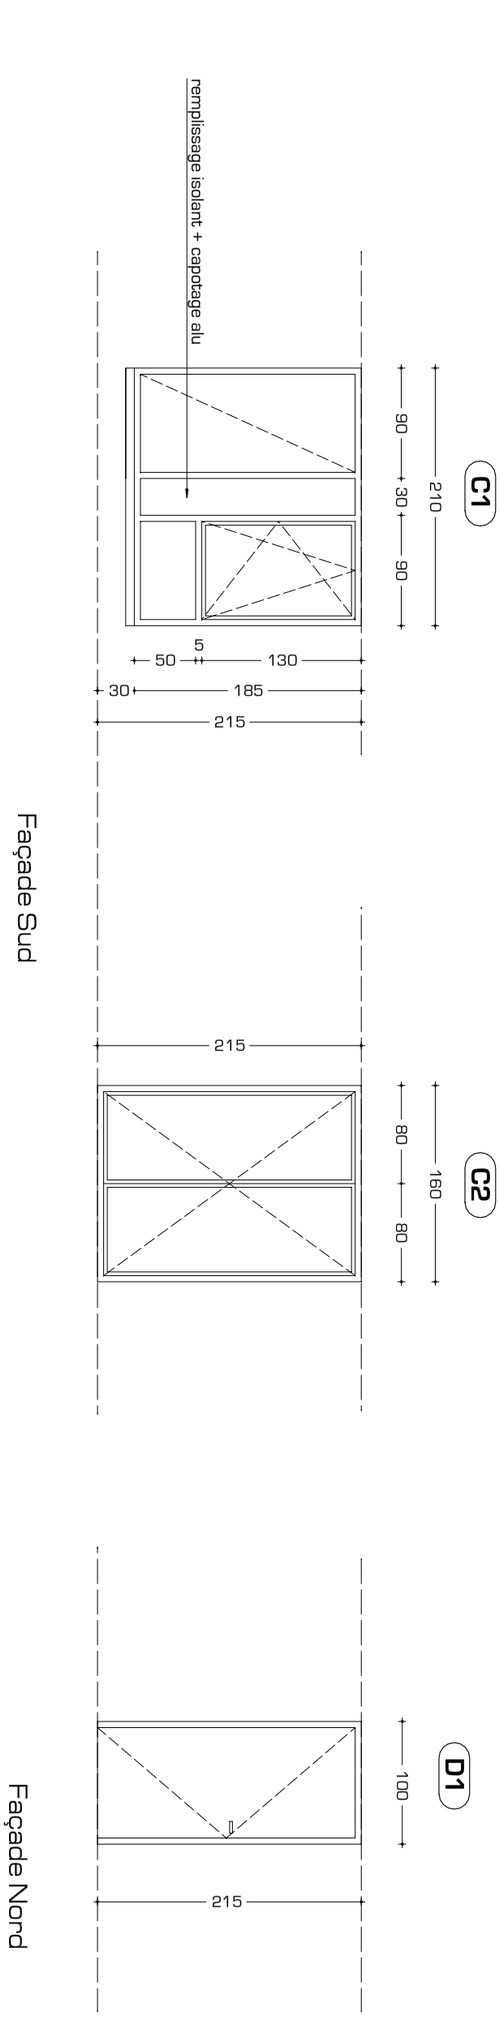
échelle: 1-50ème