

LEGENDE

APPAREILS	OUVRAGES
● DECHARGE INCENDIE	● FORAGE
● BORNE FONTAINE	▶ CAPTAGE
◻ CLAPET	○ RESEVOIR SUR TOUR
◻ COMPTEUR	● RESEVOIR SEMI ENTERRE
◻ BRISE CHARGE	○ SURPRESSION
○ PI Ø 65	● SURPRESSION AVEC RESEVOIR
○ PI Ø 80	◻ TRAITEMENT & POMPAGE
○ PI Ø 100	● RESERVE D'INCENDIE
○ PI Ø 150	
▶ PURGE	
▶ REDUCTEUR DE PRESSION	
▶ STABILISATEUR DE PRESSION	
○ VANNE QUART DE TOUR	
▶ VANNE OUVERTE	
▶ VANNE FERMEE	
▶ VENTOUSE	
▶ VIDANGE	


VEOLIA
EAU

AGENCE DE PONTCHATEAU
8 Rue Lavoisier - 44160 PONTCHATEAU
☎ : 02.40.45.09.23 - fax : 02.40.45.09.28

DEPARTEMENT DE LA LOIRE-ATLANTIQUE (44)

**SIAEP du
BASSIN de CAMPBON**

Réseau d'adduction d'eau potable

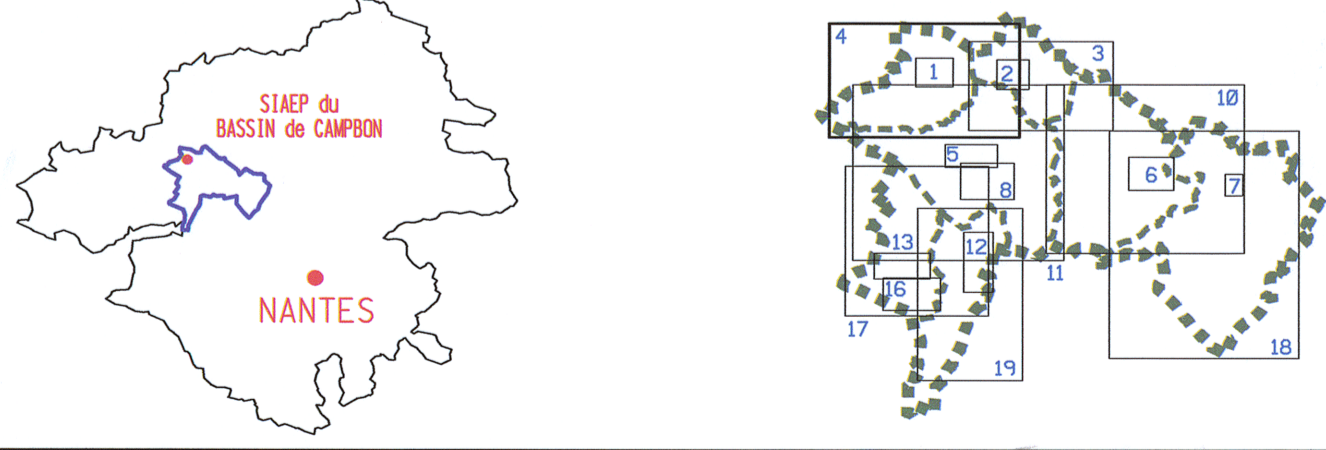

0	août 2009	SM	
INDICE	MISE A JOUR	MIS A JOUR PAR	MODIFICATIONS

DESIGNATION : Commune de SAINTE ANNE SUR BRIVET (Ecart)

NOM DU FICHIER : si-campbon-eau-4.dgn	PLAN N° : 4	
ECHELLE : 1 / 10 000	CREATION : 06/10/2002	DESSINE PAR : FP
CONTRAT : K 7100	VERIFIE LE : novembre 2007	VERIFIE PAR : YLB